





Hus att trivas i

Dockan - Brf Dockterrassen

Lgh D11

3 ROK ca 103 m²


Datum: 2007-03-29

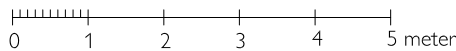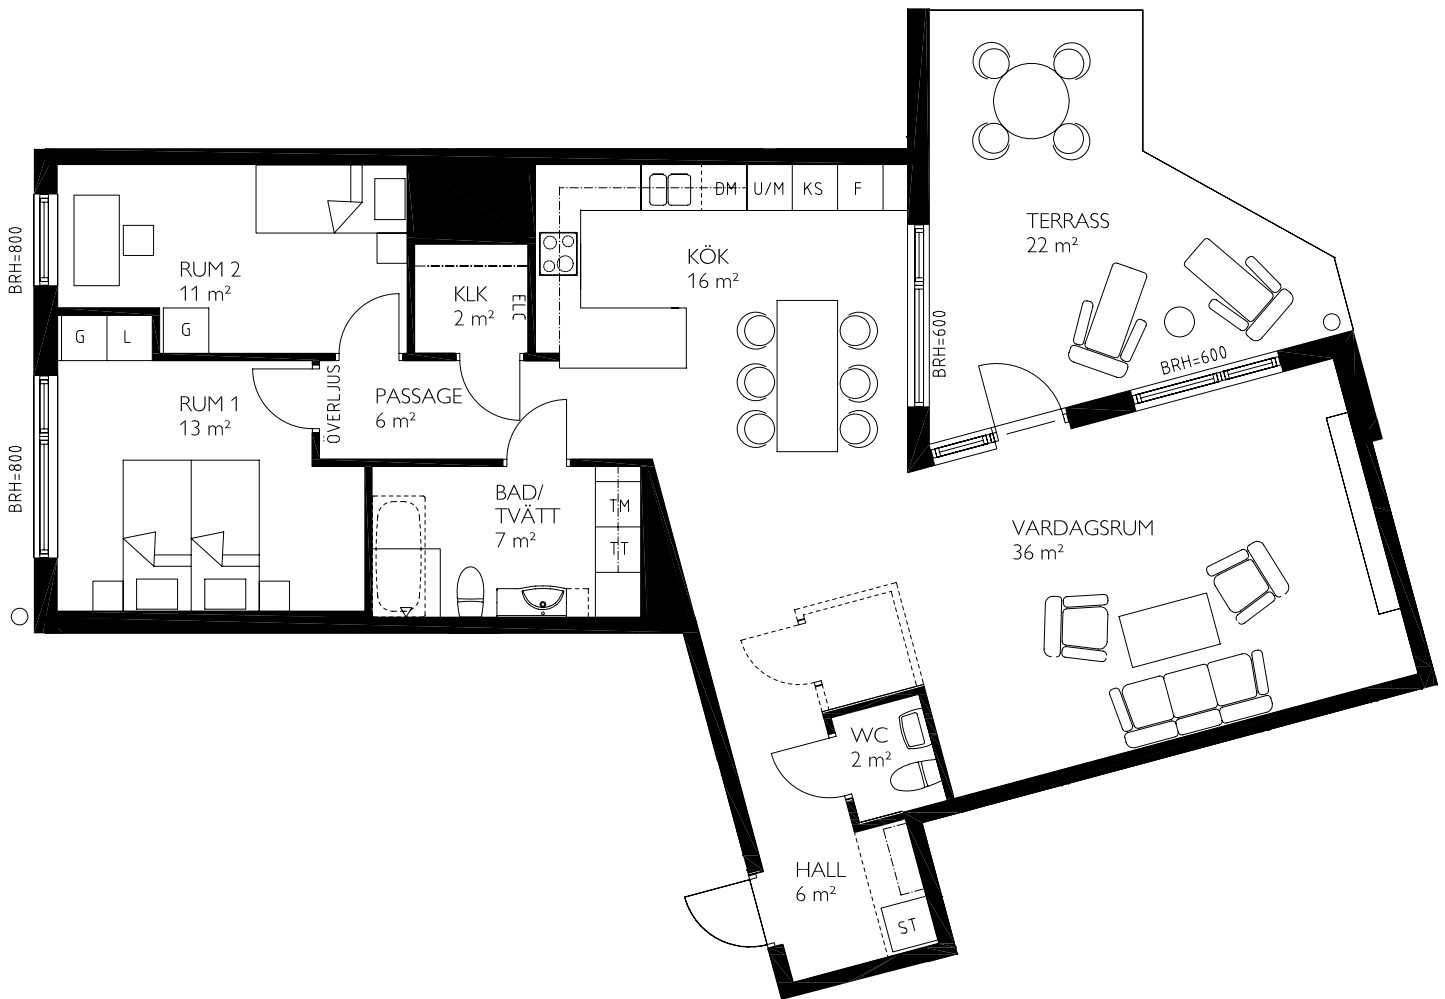


Skalan kan förväskas i samband med kopiering.

BESKRIVNING

- Mycket generös uteplats i västerläge
- Rymliga sociala ytor med öppet samband mellan barkök, matplats och vardagsrum i vinkel med ljus från två håll
- Gott om förvaring i kök
- Avskild privat del med två rymliga sovrum
- Separat gäst-WC
- Möjlighet till extra klädskåp

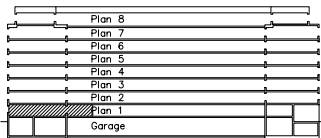

Sektion A

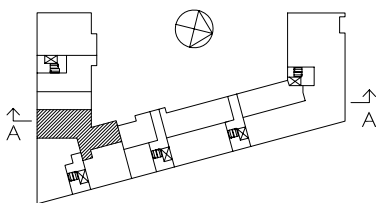

JM AB förbehåller sig rätten till ändringar. Detta blad utgör ej kontraktshandling.

G	GARDEROB
L	LINNESKÅP
KLK	KLÄDKAMMARE
ST	STÄDSKÅP
K	KYL
F	FRYS
U	UGN+MICROUGN
DM	DISKMASKIN
TM	TVÄTTMASKIN
TT	TORKTUMLARE
-----	TILLVAL
XXXXXX	FRÅNVALSVÄGG
BRH	BRÖSTNINGSHÖJD FÖNSTER
	RADIATOR UNDER FLERTALET FÖNSTER
	FÖNSTERDJUP CA 180 MM
ELC	ELCENTRAL